



Pos. 03 - Abbildung ähnlich Pfosten hellgrün und dunkelgrün beschichtet



Pos. 04 - Abbildung ähnlich - Pfosten feuerverzinkt und gelbgrün pulverbeschichtet




Pos. 02 - Abbildung ähnlich - Pfosten feuerverzinkt und dunkelgrün pulverbeschichtet



Pos. 01




Pos. 07.1

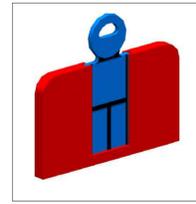

Pos. 07



Pos. 06

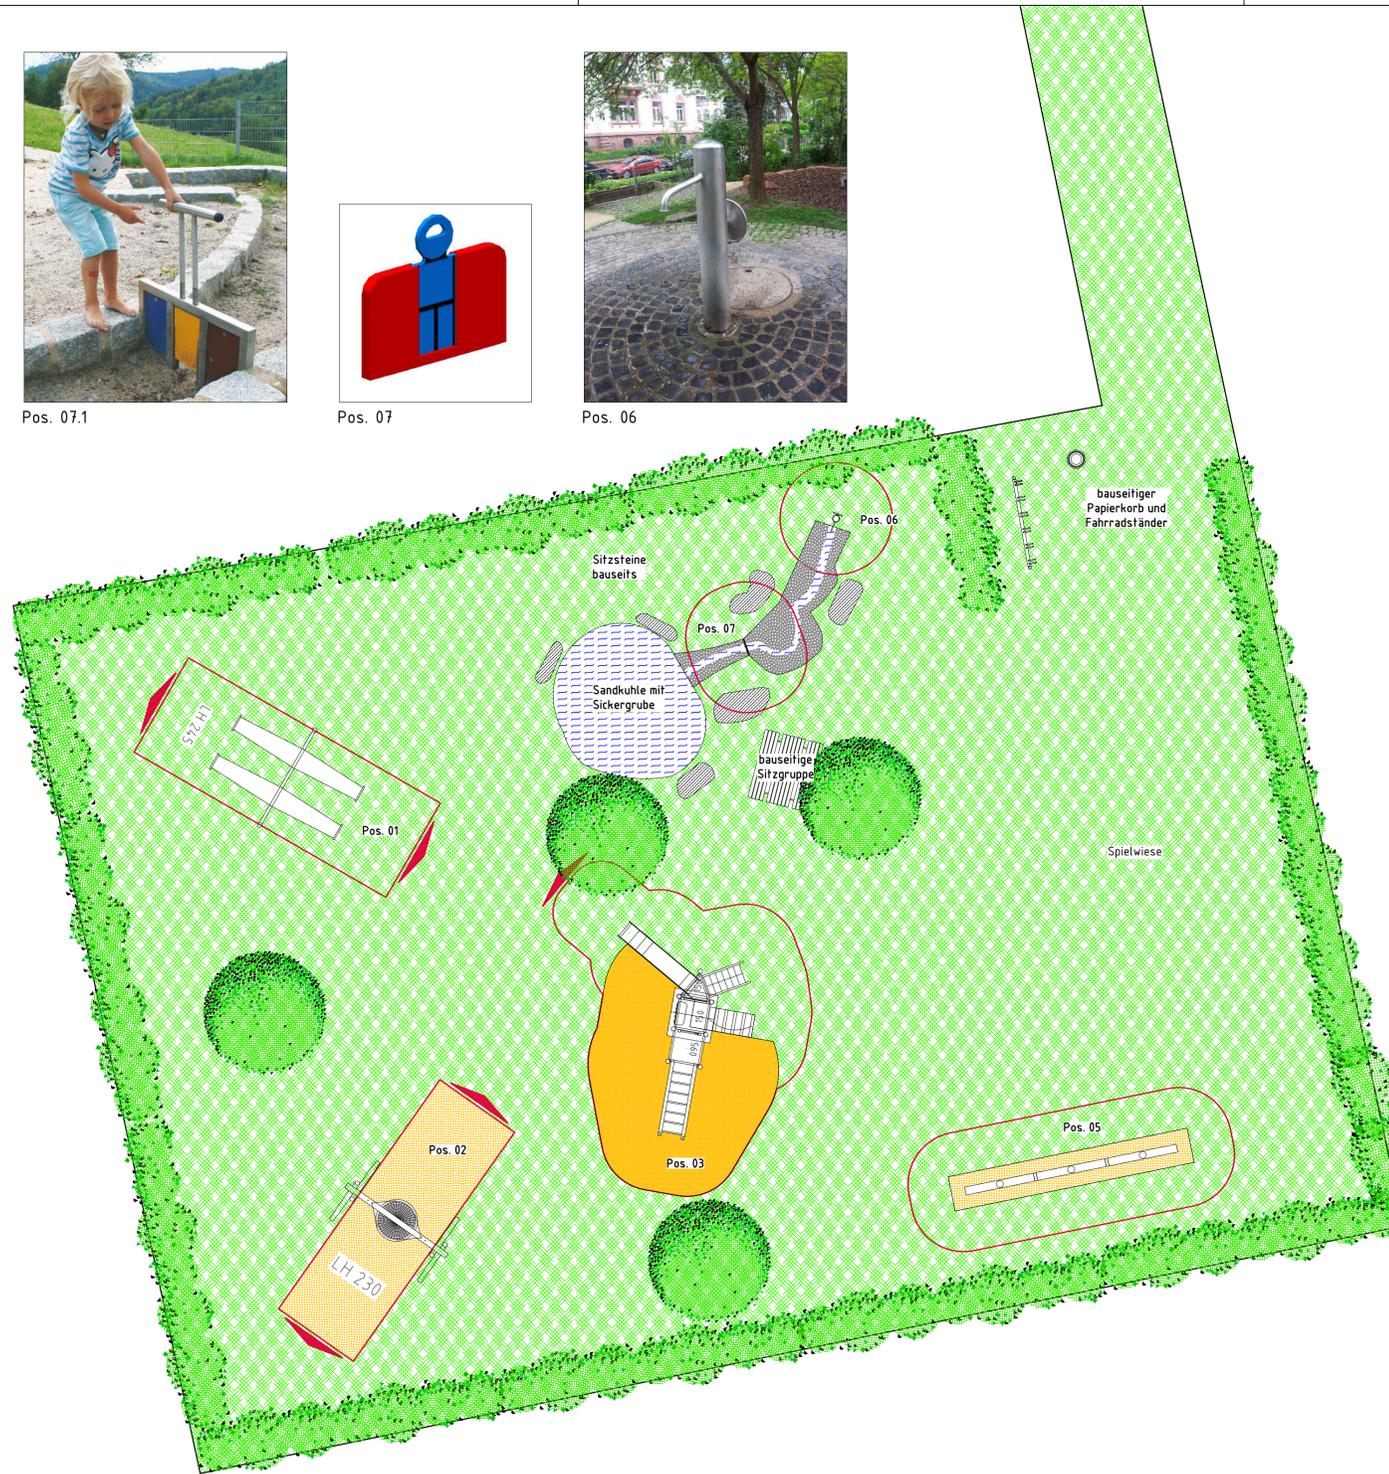

**Legende Schraffur**

Fallschutzfläche	[Schraffur]
Spisandfläche	[Schraffur]
Rasenfläche	[Schraffur]
Pflaster	[Schraffur]
Wasser	[Schraffur]
Gebäude	[Schraffur]
Verkehrfläche	[Schraffur]

**HINDERNISFREIER RAUM**  
- bei Spielgeräten mit dynamischen Aktivitäten (Schaukeln, Rutschen, Karusselle, usw.) soll über die genormte Aufprallfläche hinaus ein hindernisfreier Raum, der keine scharfkantigen oder gefährlich vorstehenden Gegenstände enthält, vorhanden sein.

**PLATZBEDARF**

- Fallhöhe(Y)	Aufprallfläche(AF)
0-150 cm	- 150 cm
151-300 cm	- 150-250 cm
- die freie Fallhöhe darf 300 cm NICHT überschreiten	

**LEGENDE SPIELGERÄTE**

- Pos. 01 Schaukel 2-sitzig EM-I-5082-FVZ/PULV
- Pos. 02 Nestschaukel EM-I2-5185-FVZ/PULV
- Pos. 03 Spielturm Rothaut EM-B2-5230-FI/KF/FVZ/PULV/HST/Sonder Alternative zu Pos. 03
- Pos. 04 Spielkombination 5261 EM-B2-5261-FI/KF/FVZ/PULV/HST
- Pos. 05 Kamelröh EM-L-235-FI
- Pos. 06 Wasserpumpe EM-E-1915-EST/MOF
- Pos. 07 Stauschieber EM-E-198-1-HPL/PE
- Pos. 07.1 Alternative zu Pos. 07 Stauschieber EM-E-199-1-EST

**GEFAHRENQUELLEN**  
- zum Spielen ausgewiesene Flächen sind gegenüber Gefahrenquellen (Straßen, Gleisen, Wasser, etc.) wirksam einzufrieden

**WASSER als SPIELELEMENT**  
- Die Wasserrinnen müssen mit einem Gefälle von ca. 1% in Fließrichtung eingebaut werden. Das entspricht dem Höhenunterschied von ca. 2 cm auf eine Länge von 2 m.

- an die Wasserqualität werden bei Zapfstellen, Wasserhähnen oder Pumpen dieselben Anforderungen wie an Trinkwasser gestellt
- Wassermulden oder mobile Wasserbecken müssen fähig entleert werden. In Matschgruben sollte der natürliche Wasserdurchsatz den kompletten Wasseraustausch einmal pro Tag ermöglichen. Durch geeignete Maßnahmen (Drainage/versickerungsfähiger Untergrund) ist die Bildung von Stauwasser oder dauernd durchfließenden Wasserspielrandbereichen zu vermeiden.
- zum Spielen angelegte Gewässer dürfen die max. Wasserleite nicht überschreiten:
  - DE (öffentliche Spielplätze) ≤ 40 cm
  - DE (Kindergärten) ≤ 20 cm
  - EU ≤ 20 cm

Gepl. Nr.	3515332
Gepl. Name	Gem. Illerich
Gepl. Beschreibung	KSP Illerich Neubaugebiet
Formal: DIN A1	Maßstab: 1:100
Blatt: 1 / 1	Standort: Illerich
Zeichnungs-Nr.	Z:\AGS\3515332\15-07-22_3515332_Gestaltungplan
Zeichner: M. Walker	Datum: 22.07.2015
Prüfer:	
001	

**Spielplatzgeräte Maier**  
Wasserburger Str. 70, 83952 Altmühl a. d. Alz  
Tel. 08621/50 82-10, Fax 08621/50 82-72  
in @spielplatzgeraete-maier.de  
www.spielplatzgeraete-maier.de